Тротуары слева		
Дорожные ограждения и направляющие устройства слева	На обочине	Сп (3) 228,167 - 228,197
	На разделительной	
Дорожная разметка слева	2-я от осевой	14 228,685 - 228,856 / 12 228,872 - 228,877
	1-я от осевой	12 228,000 - 228,246 / 12 228,246 - 228,685 / 18 228,685 - 228,845 / 11 228,845 - 228,872 / 12 228,872 - 229,000
Элементы в плане		
Продольный профиль		α=7 / L=640 / 228,640 / L=150 / α=10 / 228,790 / L=185 / α=25
Видимость в обратном направлении		<700 / 228,840 / <600 / 228,940 / <400 / 229,000

Проект организации дорожного движения А-107 «Московское малое кольцо» 228+000-229+000

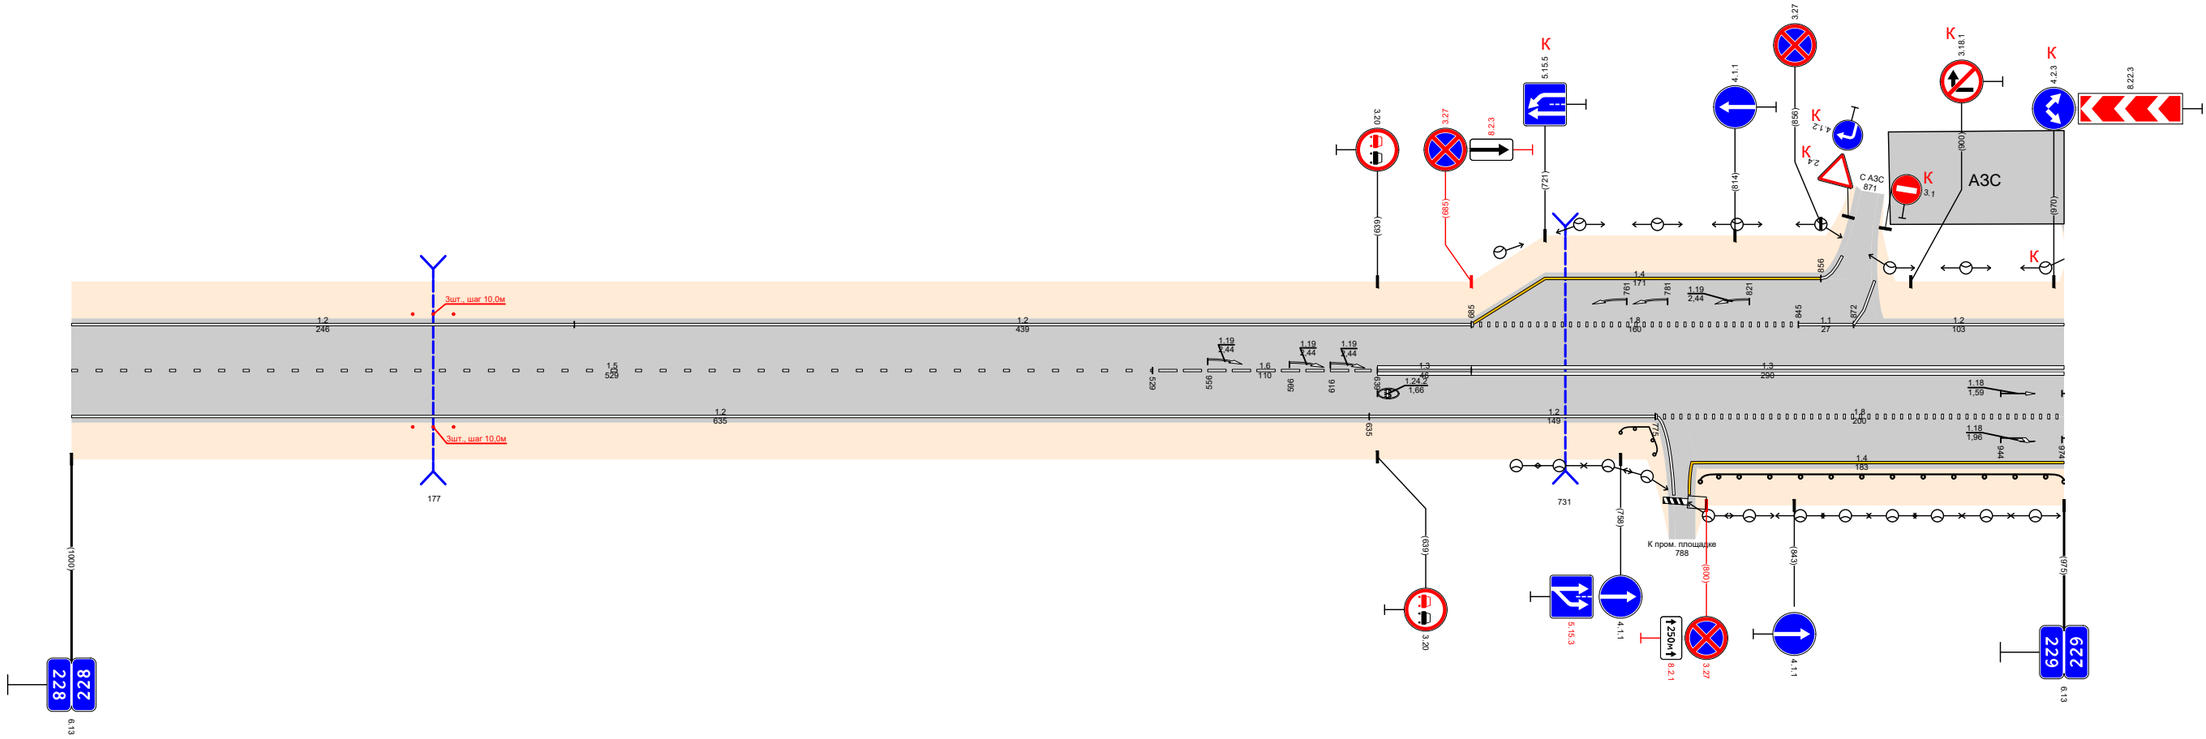

Видимость в прямом направлении		<700 / 229,000
Дорожная разметка справа	Осевая линия	15 228,000 - 228,529 / 16 228,529 - 228,639 / 13 228,639 - 228,685 / 13 228,685 - 229,000
	1-я от осевой	12 228,000 - 228,635 / 12 228,635 - 228,775 / 18 228,775 - 229,000
	2-я от осевой	14 228,801 - 229,000
Дорожные ограждения и направляющие устройства справа	На разделительной	
	На обочине	Сп (3) 228,167 - 228,197 / ДО (У3) 228,797 - 229,000
Тротуары справа		